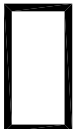
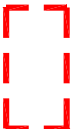

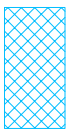




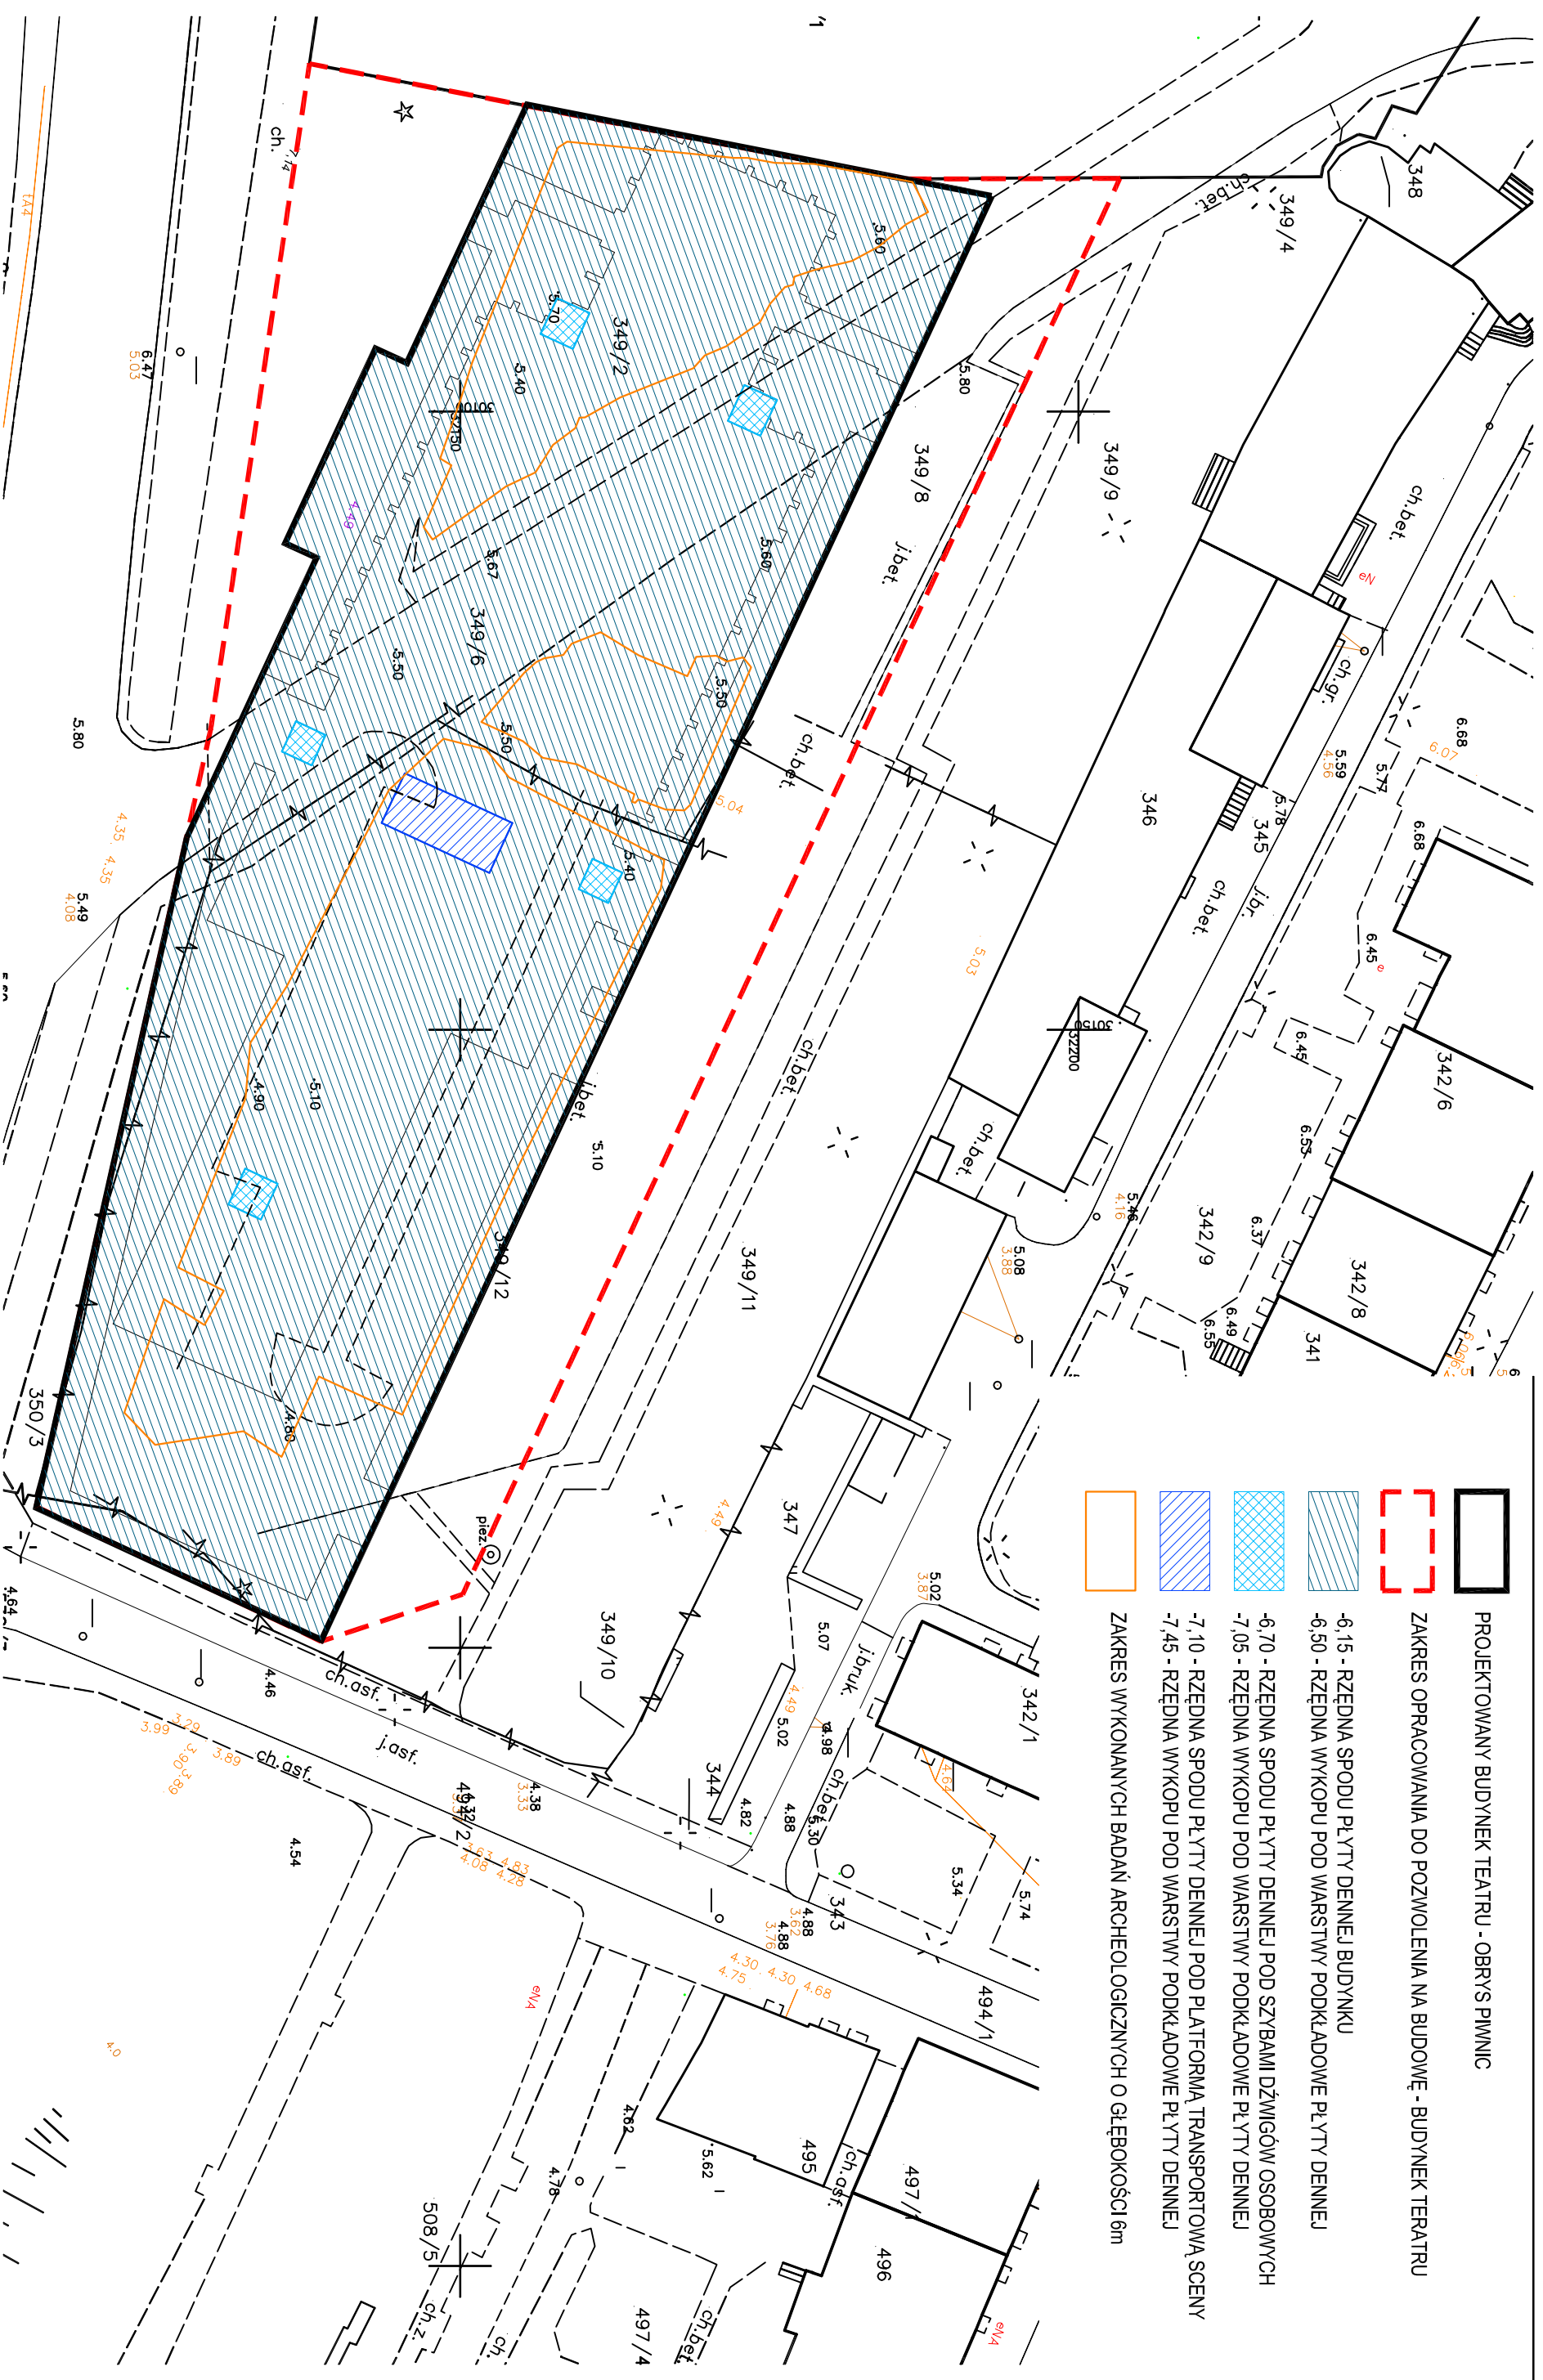


LEGENDA:

-  PROJEKTOWANY BUDYNEK TEATRU - OBRYS PWNIC
-  ZAKRES OPRACOWANIA DO POZWOLENIA NA BUDOWĘ - BUDYNEK TEATRU
-  -6.15 - RZĘDNA SPODU PŁYTY DENNEJ BUDYNKU
-  -6.50 - RZĘDNA WYKOPU POD WARSTWY PODKLADOWE PŁYTY DENNEJ
-  -6.70 - RZĘDNA SPODU PŁYTY DENNEJ POD SZYBAMI DŹWIGÓW OSOBOWYCH
-  -7.05 - RZĘDNA WYKOPU POD WARSTWY PODKLADOWE PŁYTY DENNEJ
-  -7.45 - RZĘDNA WYKOPU POD WARSTWY PODKLADOWE PŁYTY DENNEJ
-  ZAKRES WYKONANYCH BADAŃ ARCHEOLOGICZNYCH O GŁĘBOKOŚCI 6m



SZKIC PLANU ZAGOSPODAROWANIA - BADANIA ARCHEOLOGICZNE